

- A** **OMLEIDING**  
Doorgaand rijverkeer  
Gronausestraat  
gestremd
- B** **Overdinkel**  
Glane  
Glanerbrug  
Volg **1**
- C** **Oldenzaal**  
de Lutte  
Volg **2**
- D** **Parkeerplaats**  
Raadhuisplein /  
Centrum  
Volg **3**
- I** **Dit wegvak**  
is afgesloten  
van ... - ...  
t/m ... - ...

- Fase 2: na bouwvak (na Bruegelstoet) 2019**
- Vak F: Kruising Gronausestraat/Raadhuisstraat  
26 augustus t/m 4 oktober 2019
  - Vak E: Gronausestraat t.h.v. Dr. Frederikstraat  
2 september t/m 1 november 2019
  - Vak H: Parkeerplaats 9 september t/m 25 oktober 2019
- Fase 3: voor kerst 2019**
- Vak D: Parkeerplaats RK-kerk  
30 september t/m 29 november 2019
  - Vak C: Gronausestraat t.h.v. RK-kerk  
14 oktober t/m 13 december 2019
  - Vak H: Ronde Noord 21 oktober t/m 20 december 2019
- Fase 4: voorjaar 2020**
- Vak B: Bernard Leurinkstraat  
6 januari t/m 13 maart 2020
  - Vak I: Gronausestraat  
3 februari t/m 27 maart 2020
  - Vak J-1: Gronausestraat  
24 februari t/m 10 april 2020
  - Vak O-1: Parkeerplaats  
16 maart t/m 1 mei 2020
- Fase 5: voor bouwvak 2020**
- Vak O-2: Parkeerplaats 4 mei t/m 19 juni 2020
  - Vak N-2: Braakstraat 18 mei t/m 26 juni 2020
  - Vak J-2: Gronausestraat  
25 mei t/m 3 juli 2020
  - Vak K: Langenkamp 15 juni t/m 17 juli 2020
  - Vak L: Ronde Zuid 8 juni t/m 17 juli 2020


**Opmerkingen:**

- afplakken/afkruisen conflicterende bewegwijzering en bebording
- indien er sprake is van het afplakken van conflicterende bewegwijzering wordt, in afwijking op publicatie CROW 96, gebruik gemaakt van zwarte tape.
- definitieve routenummers/letters in overleg met wegbeheerder
- de locatie van bebording is indicatief, de exacte locatie wordt in het werk bepaald

**OLDE KALTER** - Verkeer & Mobiliteit -  
**DURAVERMEER**  
 Olde Kalter Verkeer & Mobiliteit  
 Beitelstraat 28, 7556 NC Hengelo  
 Tel. : 074 - 243 55 48  
 E-mail: info@oldekalterverkeer.nl  
 Internet: www.oldekalterverkeer.nl

**Opdrachtgever:** Dura Vermeer  
**Project:** Losser, Centrumplan  
**Onderdeel:** Algemene omleiding

Tekening nr.:	Status:	Getekend:	Gecontroleerd:	Gecontroleerd:
2019.06/27 Rev. 4	0 ontwerp 0 definitief	V.C.	M.k.t.H	A.K.
<b>Formaat:</b> A3		d.d.: 16-10-2019	d.d.:	d.d.:

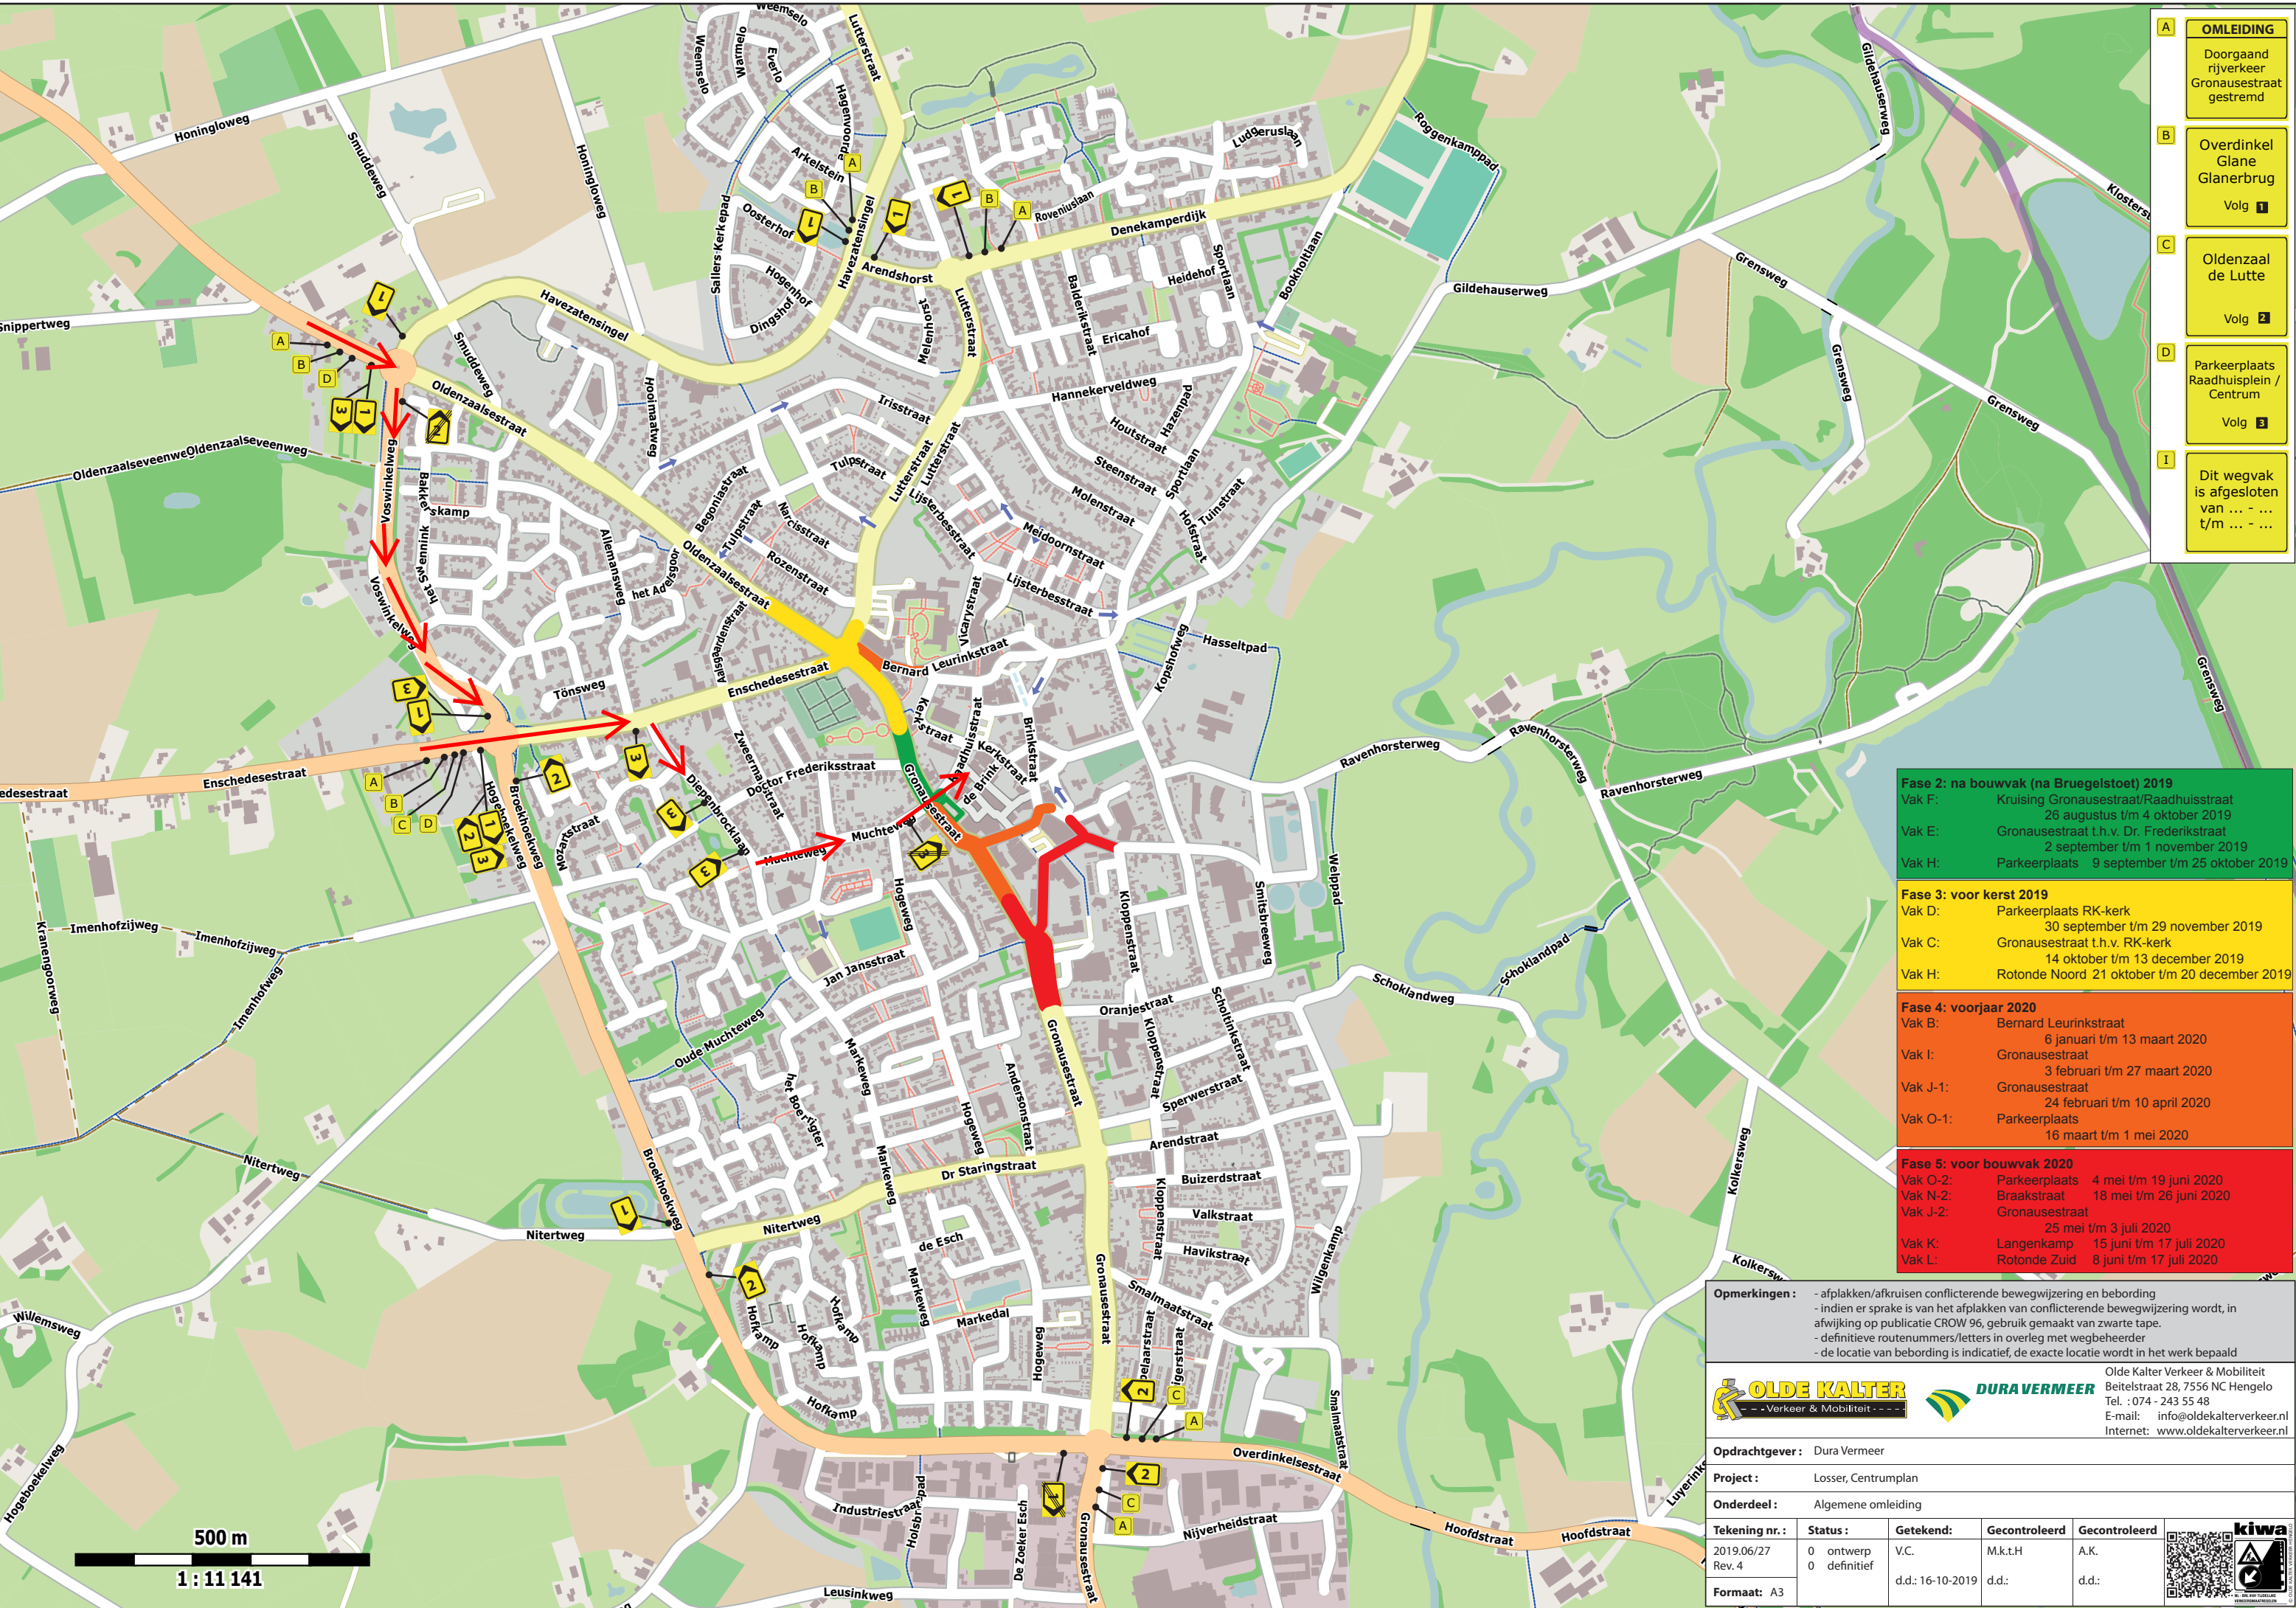

500 m  
 1 : 11 141